
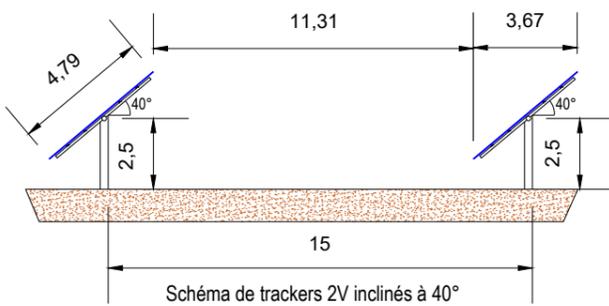


Légende

- Limites parcelaires
- Limites de 12m tournières
- 1** Numéro de zones
- Clôture hauteur 2m
- Portail passage
- Poste de Transformation
- Poste de livraison
- Poste de livraison / Transformation
- Réserve d'eau 30 m3 + point d'aspiration
- Structure fixe 2V28 56 modules
- Structure fixe 2V14 24 modules
- Voiries légères
- Voiries lourdes
- Zones environnementales
- Canalisation gaz

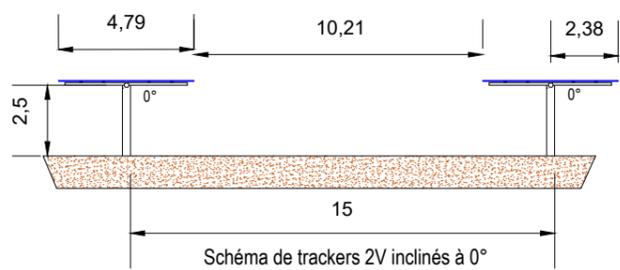

ELYS
17 rue de la servie
30000 NIMES
08 95 79 59 54
www.elys.eu

PHASE
APS

MAITRE D'OUVRAGE
VERSO ENERGY

N°
1

COMMUNE DE
ANDRIEUX (81)

INDICE
A

IMPLANTATION
Centrale au sol : agrivoltaïsme

DATE
06/11/2024

Module : JinKO Tiger N-type 66HL4M-BDV 610Wc
Onduleur : SUN2000 330KTL

ECHELLE
1/4500

| ZONE | Puissance unitaire (kWc) | Décharge annuelle (kWh) | Nombre trackers 2V28 | Nombre trackers 2V14 | Nombre des modules PV | Puissance totale PVc (kWc) | Puissance totale MWc | Rendement PVc (%) | Nombre conducteurs | Surface modules PV (m²) | Surface zone implantation (m²) | Travaux clôture (m) | hauteur claustra (m) |
|--------------|--------------------------|-------------------------|----------------------|----------------------|-----------------------|----------------------------|----------------------|-------------------|--------------------|-------------------------|--------------------------------|---------------------|----------------------|

| INDICE | DATE | MODIFICATIONS | DESSIN |
|--------|------------|---------------|--------|
| A | 06/11/2024 | Création | JP |
| | | | |
| | | | |
| | | | |
| | | | |
| | | | |